


Číslo jednací dokumentu: MMZL 137875/2023
Spisová značka: MMZL-odd.DSŘ-114877/2023/GDiv
Oprávněná úřední osoba: Divoková Gabriela, tel. 577630199
e-mail: GabrielaDivokova@zlin.eu
Ve Zlíně dne: 30.6.2023

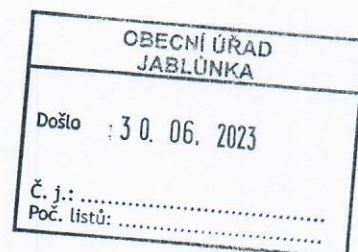

Rallye Zlín, spol. s r.o., Hornomlýnská 3715, 760 01 Zlín 1

VEŘEJNÁ VYHLÁŠKA OZNÁMENÍ

ZAHÁJENÍ ŘÍZENÍ O UZAVÍRCE PROVOZU

Magistrát města Zlína, odbor stavebních a dopravních řízení, jako příslušný silniční správní úřad (dále jen „správní orgán“) dle ustanovení § 40 odst. 4 písm. a) a odst. 5 písm. b) zákona č. 13/7997 Sb., o pozemních komunikacích, ve znění pozdějších předpisů (dále jen „zákon o pozemních komunikacích“), a jako správní orgán věcně a místně příslušný podle ustanovení § 10 a § 11 odst. 1 písm. a) zákona č. 500/2004 Sb., správní řád, ve znění pozdějších předpisů oznamuje podle ustanovení § 47 odst. 1 zákona č. 500/2004 Sb., správní řád, ve znění pozdějších předpisů (dále jen „správní řád“), zahájení správního řízení ve věci žádosti o povolení uzavírky provozu ze dne 29.5.2023, kterou podala právnická osoba

Rallye Zlín, spol. s r.o., IČO 46965564, Hornomlýnská 3715, 760 01 Zlín 1
(dále jen "žadatel")

ve věci **povolení úplné uzavírky provozu** na místních komunikacích v obci Zlín, silnicích II. a III. třídy a veřejně přístupných účelových komunikacích ve správním obvodu Zlín, v rozsahu dle přiložených situací, pro pořádání sportovní akce „52. Barum Czech rally Zlín“

v termínu:

Seznamovací jízdy SSS Zlín (mimo hromadnou dopravu) od 17.8.2023 v 22:45 hod. uzavření trati do 18.8.2023 v 1:30 hod. otevření trati,

RZ Kvalifikace, Shakedown Malenovice dne 18.8.2023 v 6:30 hod. uzavření trati, v 14:00 hod. otevření trati,

RZ 1 SSS Zlín od 18.8.2023 v 16.30 hod. uzavření trati do 19.8. 2023 v 01:30 hod. otevření trati

RZ 2, 5 Slušovice dne 19.8.2023 v 06:58 hod. uzavření trati, v 21:12 hod. otevření trati,

RZ 4, 7 Troják dne 19.8.2023 v 09:09 hod. uzavření trati, v 21:13 hod. otevření trati,

RZ 9, 12 Pindula dne 20.8.2023 v 07:21 hod. uzavření trati, v 17:41 hod. otevření trati.

V souladu s ustanovením § 44 odst. 1 správního řádu bylo zahájeno předmětné řízení doručením žádosti Magistrátu města Zlína, odboru stavebních a dopravních řízení jako příslušnému správnímu orgánu dne 29.5.2023.

Předmětem žádosti je povolení úplné uzavírky provozu na místních komunikacích v obci Zlín, na silnicích II. a III. třídy a veřejně přístupných účelových komunikacích. Úsek uzavírky provozu je zakreslen v přílohách tohoto oznámení.

Správní orgán tímto oznámením projednává žádost se všemi známými účastníky řízení ve výše uvedené věci v souladu s ustanovením § 24 odst. 2 a odst. 3 zákona o pozemních komunikacích.

V souladu s § 36 odst. 1 a § 39 odst. 1 správního řádu Vám sdělujeme, že se k uvedenému návrhu můžete vyjádřit do 5 pracovních dnů ode dne doručení tohoto oznámení. Pokud v této lhůtě neobdržíme žádnou odpověď, bere se za to, že s předloženým návrhem souhlasíte.

Dále oznamujeme, že v souladu s ustanovením § 36 odst. 3 správního řádu mají účastníci řízení možnost nahlédnout do spisového materiálu a vyjádřit se k podkladům před vydáním rozhodnutí. K tomu stanovujeme lhůtu 3 pracovních dnů od ukončení výše uvedené lhůty pro podání vyjádření. Po uplynutí této 3denní lhůty správní orgán ve věci rozhodne. Silniční správní úřad upozorňuje účastníky řízení, že tato třídní lhůta slouží pouze k seznámení se s kompletním spisem před vydáním rozhodnutí a nejedná se o další lhůtu pro uplatnění připomínek k předloženému návrhu.

Do spisu a podkladů rozhodnutí mohou účastníci řízení nahlédnout u Oddělení dopravně správních řízení Odboru stavebních a dopravních řízení, Magistrát města Zlína, nám. Míru 12, 760 01 Zlín 1, kanc. č. 313, po předchozí telefonické domluvě na tel.: 577 630 199, případně po e-mailové domluvě na GabrielaDivokova@zlin.eu.

Nechá-li se některý z účastníků zastupovat, předloží jeho zástupce plnou moc.

Poučení:

Účastníci jsou oprávněni navrhopvat důkazy a činit jiné návrhy po celou dobu řízení až do vydání rozhodnutí. Účastníci mají právo vyjádřit v řízení své stanovisko. Účastníci se mohou před vydáním rozhodnutí vyjádřit k podkladům rozhodnutí, popřípadě navrhnout jeho doplnění.

Nechá-li se některý z účastníků zastupovat, předloží jeho zástupce písemnou plnou moc.

Účastník nebo jeho zástupce je povinen předložit na výzvu oprávněné úřední osoby průkaz totožnosti. Průkazem totožnosti se rozumí doklad, který je veřejnou listinou, v němž je uvedeno jméno a příjmení, datum narození a místo trvalého pobytu, popřípadě bydliště mimo území České republiky a z něhož je patrná i podoba, popřípadě jiný údaj umožňující správnímu orgánu identifikovat osobu, která doklad předkládá, jako jeho oprávněného držitele.

Každý, kdo činí úkony jménem právnické osoby, musí prokázat své oprávnění. V téže věci může za právnickou osobu současně činit úkony jen jedna osoba.

Bc. Gabriela Divoková
referentka stavebních a dopravních řízení

otisk úředního razítka

Toto oznámení musí být vyvěšeno po dobu 15 dnů.

Vyvěšeno dne: 30.6.2023

Sejmuto dne: 16.7.2023

Razítko, podpis orgánu, který potvrzuje vyvěšení a sejmnutí oznámení.



Obdrží:**úřady pro vyvěšení písemnosti na úřední desce a podání zprávy o datu vyvěšení a sejmutí:**

Magistrát města Zlína, Odbor kanceláře tajemníka, oddělení vnitřních služeb
Obecní úřad Chvalčov, IDDS: 7q8bew4
sídlo: Obránská č.p. 145, 768 72 Chvalčov
Obecní úřad Bohuslavice u Zlína, IDDS: kzybw3i
sídlo: Bohuslavice u Zlína č.p. 185, 763 51 Bohuslavice u Zlína
Obecní úřad Březnice, IDDS: 24passx
sídlo: Březnice č.p. 485, 760 01 Zlín 1
Obecní úřad Březůvky, IDDS: c8zbutv
sídlo: Březůvky č.p. 1, 763 45 Březůvky
Obecní úřad Doubravy, IDDS: jvgbsii
sídlo: Doubravy č.p. 45, 763 45 Březůvky
Obecní úřad Držková, IDDS: nzwa8n5
sídlo: Držková č.p. 106, 763 19 Kašava
Obecní úřad Kašava, IDDS: dzmbwwe
sídlo: Kašava č.p. 217, 763 19 Kašava
Obecní úřad Lípa, IDDS: csvarcz
sídlo: Lípa č.p. 118, 763 11 Želechovice nad Dřevnicí
Obecní úřad Lukov, IDDS: 2vpbg25
sídlo: K Lůčkám č.p. 350, 763 17 Lukov u Zlína
OBECNÍ ÚŘAD PROVODOV, IDDS: twearem
sídlo: Provodov č.p. 28, 763 45 Březůvky
Obecní úřad Vlčková, IDDS: ukharhy
sídlo: Vlčková č.p. 136, 763 19 Kašava
Obecní úřad Želechovice nad Dřevnicí, IDDS: 59fb37m
sídlo: 4. května č.p. 68, 763 11 Želechovice nad Dřevnicí
Obecní úřad Hošťálková, IDDS: ue9a97p
sídlo: Hošťálková č.p. 3, 756 22 Hošťálková u Vsetína
Obecní úřad Rajnochovice, IDDS: gx5bbtq
sídlo: Rajnochovice č.p. 144, 768 71 Rajnochovice
Městský úřad Bystřice pod Hostýnem, IDDS: vqqbu36
sídlo: Masarykovo nám. č.p. 137, 768 61 Bystřice pod Hostýnem 1
Městský úřad Vsetín, IDDS: 75sb29d
sídlo: Svárov č.p. 1080, 755 01 Vsetín 1
Obecní úřad Ratiboř, IDDS: 24bb368
sídlo: Ratiboř č.p. 75, 756 21 Ratiboř u Vsetína
Obecní úřad Lhota u Vsetína, IDDS: 5yybyy7
sídlo: Lhota u Vsetína č.p. 211, 755 01 Vsetín 1
Obecní úřad Liptál, IDDS: ejfb2j3
sídlo: Liptál č.p. 331, 756 31 Liptál
Obecní úřad Jasenná, IDDS: 9mrarap
sídlo: Jasenná č.p. 190, 763 13 Jasenná u Vizovic
Obecní úřad Lutonina, IDDS: s7fat4k
sídlo: Lutonina č.p. 114, 763 12 Vizovice
Obecní úřad Zádveřice-Raková, IDDS: d63arin
sídlo: Zádveřice č.p. 460, Zádveřice-Raková, 763 12 Vizovice
Městský úřad Vizovice, IDDS: wwyt2j
sídlo: Masarykovo nám. č.p. 1007, 763 12 Vizovice
Městský úřad Otrokovice, IDDS: jfrb7zs
sídlo: nám. 3. května č.p. 1340, 765 02 Otrokovice 2
Dopravní společnost Zlín-Otrokovice, s.r.o., IDDS: scfzkuj
sídlo: Podvesná XVII č.p. 3833, 760 01 Zlín 1
Obecní úřad Hvozdná, IDDS: b4kbdxs
sídlo: Hlavní č.p. 210, 763 10 Hvozdná
Obecní úřad Oldřichovice, IDDS: jupbiyq


sídlo: Oldřichovice č.p. 86, 763 61 Napajedla
Obecní úřad Pohořelice, IDDS: nnqbp5i
sídlo: Školní č.p. 35, Pohořelice, 763 61 Napajedla
Městský úřad Napajedla, IDDS: rmzbcnk
sídlo: Masarykovo náměstí č.p. 89, 763 61 Napajedla
Obecní úřad Jankovice, IDDS: uq7b6vs
sídlo: Jankovice č.p. 101, 769 01 Holešov
Městský úřad Holešov, IDDS: x8qbfvu
sídlo: Masarykova č.p. 628, 769 01 Holešov
Obecní úřad Martinice, IDDS: wdfarcq
sídlo: Martinice č.p. 16, 769 01 Holešov
Obecní úřad Horní Lapač, IDDS: 8ecbt5q
sídlo: Horní Lapač č.p. 22, 769 01 Holešov
Městský úřad Fryšták, IDDS: mvbbeg5
sídlo: náměstí Míru č.p. 43, 763 16 Fryšták
Obecní úřad Veselá, IDDS: v74bkdg
sídlo: Veselá č.p. 33, 763 15 Slušovice
Obecní úřad Březová, IDDS: adqjd3e
sídlo: Březová č.p. 36, 763 15 Slušovice
Obecní úřad Hrobice, IDDS: snhamnq
sídlo: Hrobice č.p. 92, 763 15 Slušovice
Městský úřad Slušovice, Stavební úřad, IDDS: 72db32d
sídlo: nám. Svobody č.p. 25, 763 15 Slušovice
Město Bystřice pod Hostýnem, IDDS: vqqbu36
sídlo: Masarykovo nám. č.p. 137, 768 61 Bystřice pod Hostýnem 1
Obecní úřad Trnava, IDDS: tzfbzvv
sídlo: Trnava č.p. 156, 763 18 Trnava u Zlína
Obecní úřad Podkopná Lhota, IDDS: yz5bri9
sídlo: Podkopná Lhota č.p. 37, 763 18 Trnava u Zlína
Městský úřad Valašské Meziříčí, IDDS: 9c4bard
sídlo: Náměstí č.p. 7/5, 757 01 Valašské Meziříčí 1
Obecní úřad Podhradní Lhota, IDDS: vi3autr
sídlo: Podhradní Lhota č.p. 150, 768 71 Rajnochovice
Obecní úřad Loukov, IDDS: gwjaup6
sídlo: Loukov č.p. 199, 768 75 Loukov
Obecní úřad Osíčko, IDDS: bgfajkt
sídlo: Osíčko č.p. 56, 768 61 Bystřice pod Hostýnem 1
Obecní úřad Komárno, IDDS: w2ab5kk
sídlo: Komárno č.p. 49, 768 71 Rajnochovice
Obecní úřad Kunovice, IDDS: vs9bw3e
sídlo: Kunovice č.p. 153, 756 44 Loučka
Obecní úřad Loučka, IDDS: z2ibcxb
sídlo: Loučka č.p. 46, 756 44 Loučka
Obecní úřad Branky, IDDS: 8quasrg
sídlo: Branky č.p. 6, 756 45 Branky
Obecní úřad Bystřička, IDDS: hribmg4
sídlo: Bystřička č.p. 82, 756 24 Bystřička
Obecní úřad Jarcová, IDDS: yanamm7
sídlo: Jarcová č.p. 200, 757 01 Valašské Meziříčí 1
Obecní úřad Poličná, IDDS: rbyper7
sídlo: Poličná č.p. 144, 757 01 Valašské Meziříčí 1

dále obdrží:

Vlastníci pozemních komunikací, na kterých má být uzavřen provoz
Vlastníci pozemních komunikací, po nichž má být vedena objížďka
Obce, na jejichž zastavěném území má být povolena uzavírka provozu
Obce, na jejichž zastavěném území má být vedena objížďka
Rallye Zlín, spol. s r.o., IDDS: tkjv933

sídlo: Hornomlýnská č.p. 3715/7, 760 01 Zlín 1
Dopravní společnost Zlín-Otrokovice, s.r.o., IDDS: scfzkuj
sídlo: Podvesná XVII č.p. 3833, 760 01 Zlín 1
Krajské ředitelství policie Zlínského kraje, Dopravní inspektorát, IDDS: w6thp3w
sídlo: nám. T. G. Masaryka č.p. 3218, 760 01 Zlín 1
Městský úřad Bystřice pod Hostýnem, Odbor dopravně správní, IDDS: vqqbu36
sídlo: Masarykovo nám. č.p. 137, 768 61 Bystřice pod Hostýnem 1
Městský úřad Vsetín, odbor územního plánování, stavebního řádu a dopravy, IDDS: 75sb29d
sídlo: Svárov č.p. 1080, 755 01 Vsetín 1
Městský úřad Otrokovice, Odbor dopravně-správní, IDDS: jfrb7zs
sídlo: nám. 3. května č.p. 1340, 765 02 Otrokovice 2
Městský úřad Vizovice, Odbor dopravy a silničního hospodářství, IDDS: wwyybt2j
sídlo: Masarykovo nám. č.p. 1007, 763 12 Vizovice
Krajské ředitelství policie Zlínského kraje, Dopravní inspektorát Vsetín, IDDS: w6thp3w
sídlo: Hlásenka č.p. 1516, 755 01 Vsetín 1
Krajské ředitelství policie Zlínského kraje, Dopravní inspektorát Kroměříž, IDDS: w6thp3w
sídlo: Březinova č.p. 2819, 767 01 Kroměříž 1
Krajský úřad Zlínského kraje, Odbor dopravy a silničního hospodářství, oddělení silničního hospodářství,
IDDS: scsbwku
sídlo: třída Tomáše Bati č.p. 21, 761 90 Zlín 1
Městský úřad Holešov, Odbor dopravní a správní, IDDS: x8qbfvu
sídlo: Masarykova č.p. 628, 769 01 Holešov
Krajský úřad Zlínského kraje, Odbor dopravy a silničního hospodářství, odd. veřejné dopravy, IDDS:
scsbwku
sídlo: třída Tomáše Bati č.p. 21, 791 90 Zlín 1
Městský úřad Valašské Meziříčí, odbor dopravně správních agend, IDDS: 9c4bard
sídlo: Náměstí č.p. 7/5, 757 01 Valašské Meziříčí 1
Obecní úřad Karlovice, IDDS: zd4bhmk
sídlo: Karlovice č.p. 47, 763 02 Zlín 4
Obecní úřad Lhota, IDDS: 8qgb35q
sídlo: Lhota č.p. 265, 763 02 Zlín 4
Obecní úřad Neubuz, IDDS: k8vbi6d
sídlo: Neubuz č.p. 91, 763 15 Slušovice
Obecní úřad Ostrata, IDDS d4cbb8g
sídlo: Ostrata č.p. 23, 763 11 Želechovice nad Dřevnicí

detail č. 1 - křižovatka u Fiatu
detail č. 2 - křižovatka nad nemocnicí u Lidlu

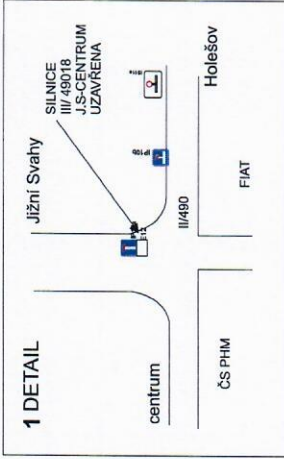

BARUM CZECH RALLY ZIM

www.CzechRally.com

17.8.2023


**POŘADATELÉ BUDOU KOORDINOVAT PROVOZ
 K POUŠTĚNÍ VOZIDEL A MHD NA SEZNAMOVACÍ JIZDY**

DETAIL 2
 IS11b
 E12
 HOLEŠOV
 osadit před křižovatkou ve směru od Vizovic
 Přelepit B13 za ž.přejezdem




Detail městská RZ 001 - Týršovo nábřeží

fotbalový stadion
Letná

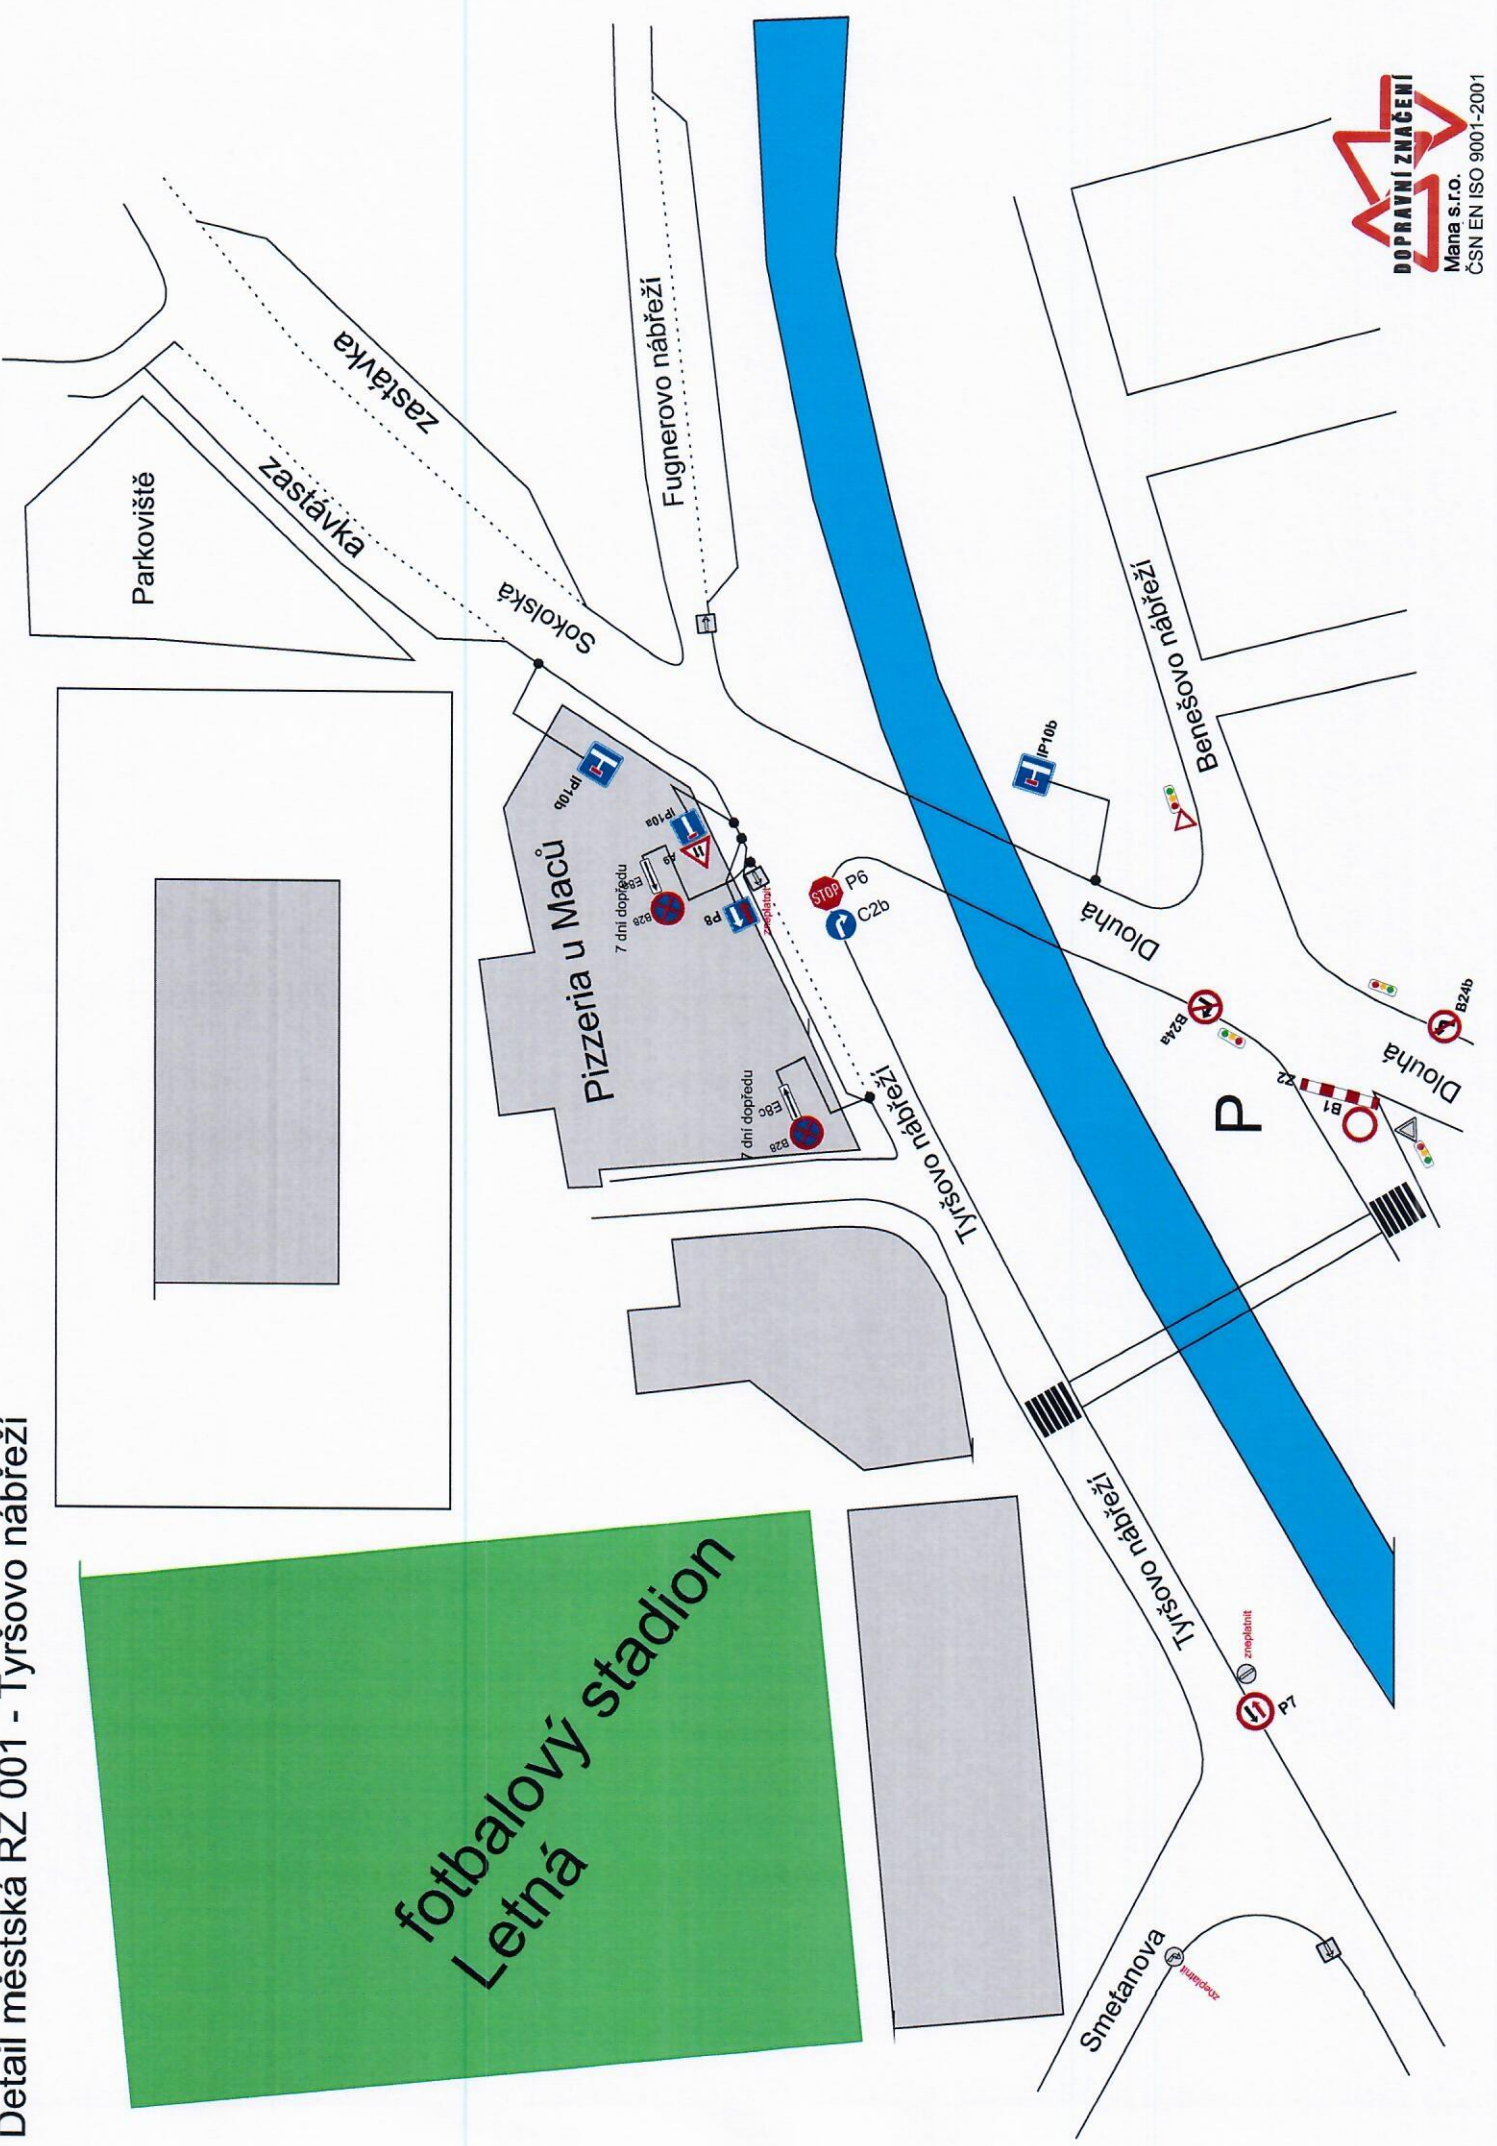

Shakedown Malenovice - Maják 18.8.2023

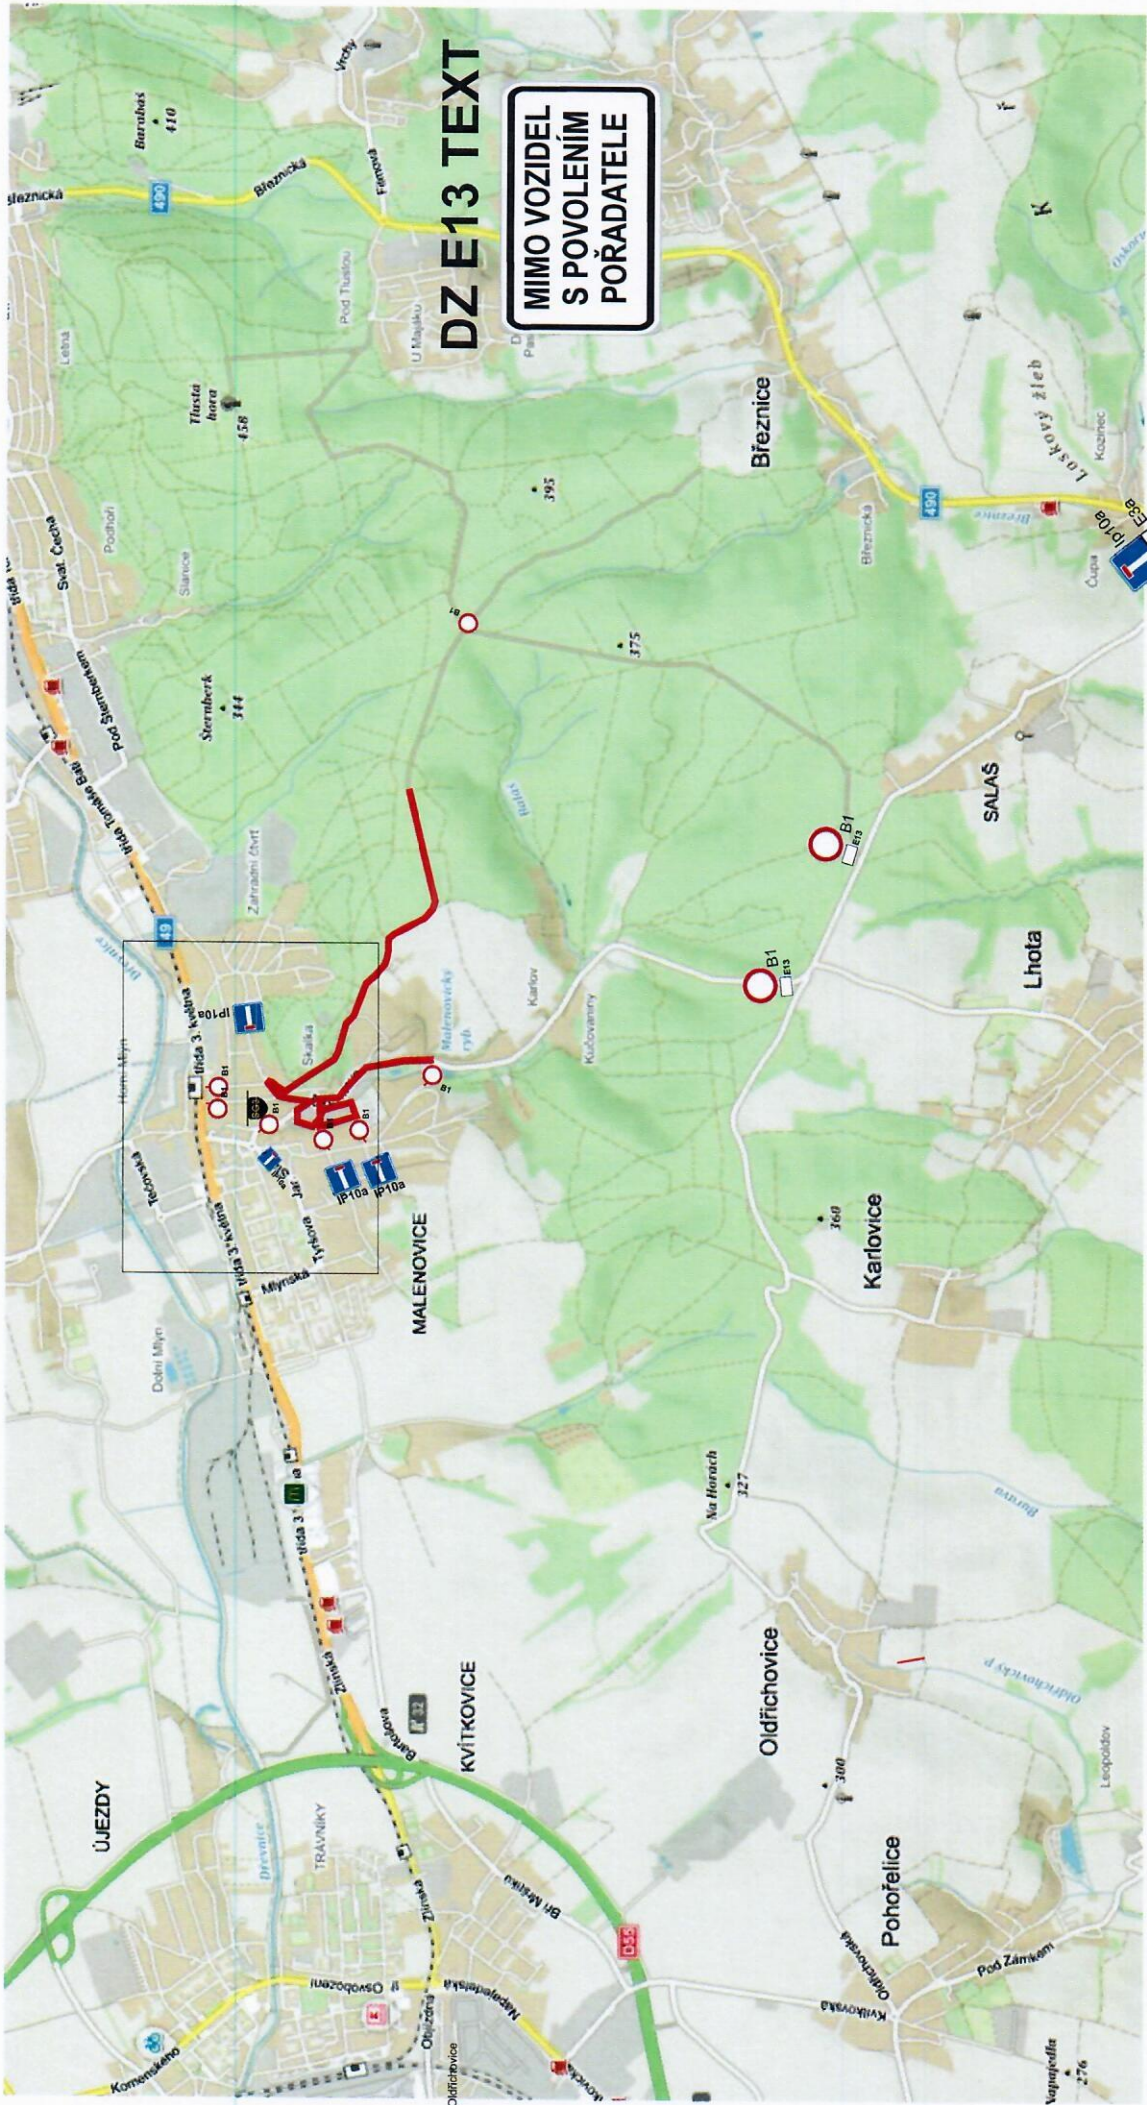

DZ E13 TEXT

MIMO VOZIDEL
S POVOLENÍM
POŘADATELE



BARUM CZECH RALLY ZLÍN

www.CzechRally.com




osadit na křižovatce v
Bohuslavicích u Zlína




Mane s.r.o.
ČSN EN ISO 9001:2001

detail shakedownu

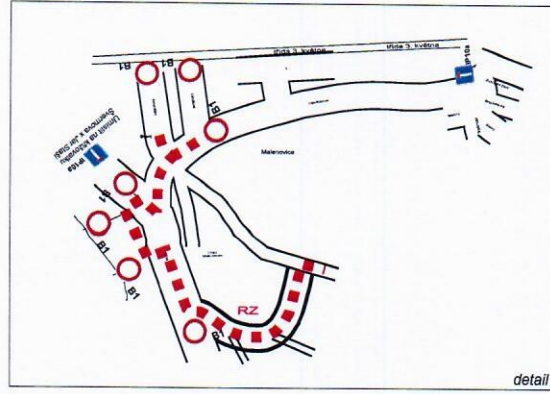


IP22

DZ E13 TEXT

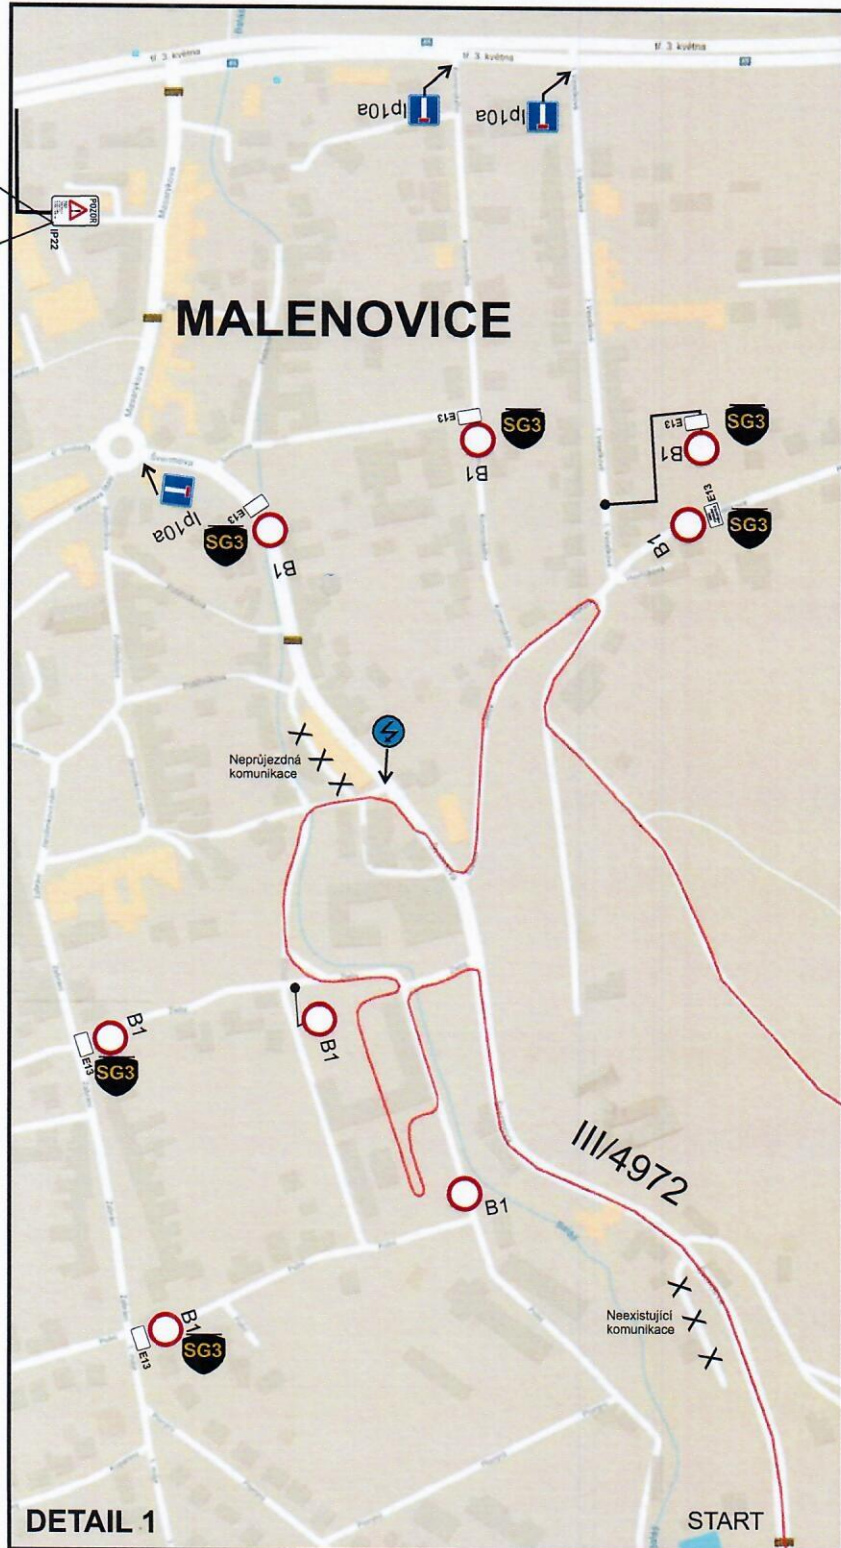

Troják 4/7

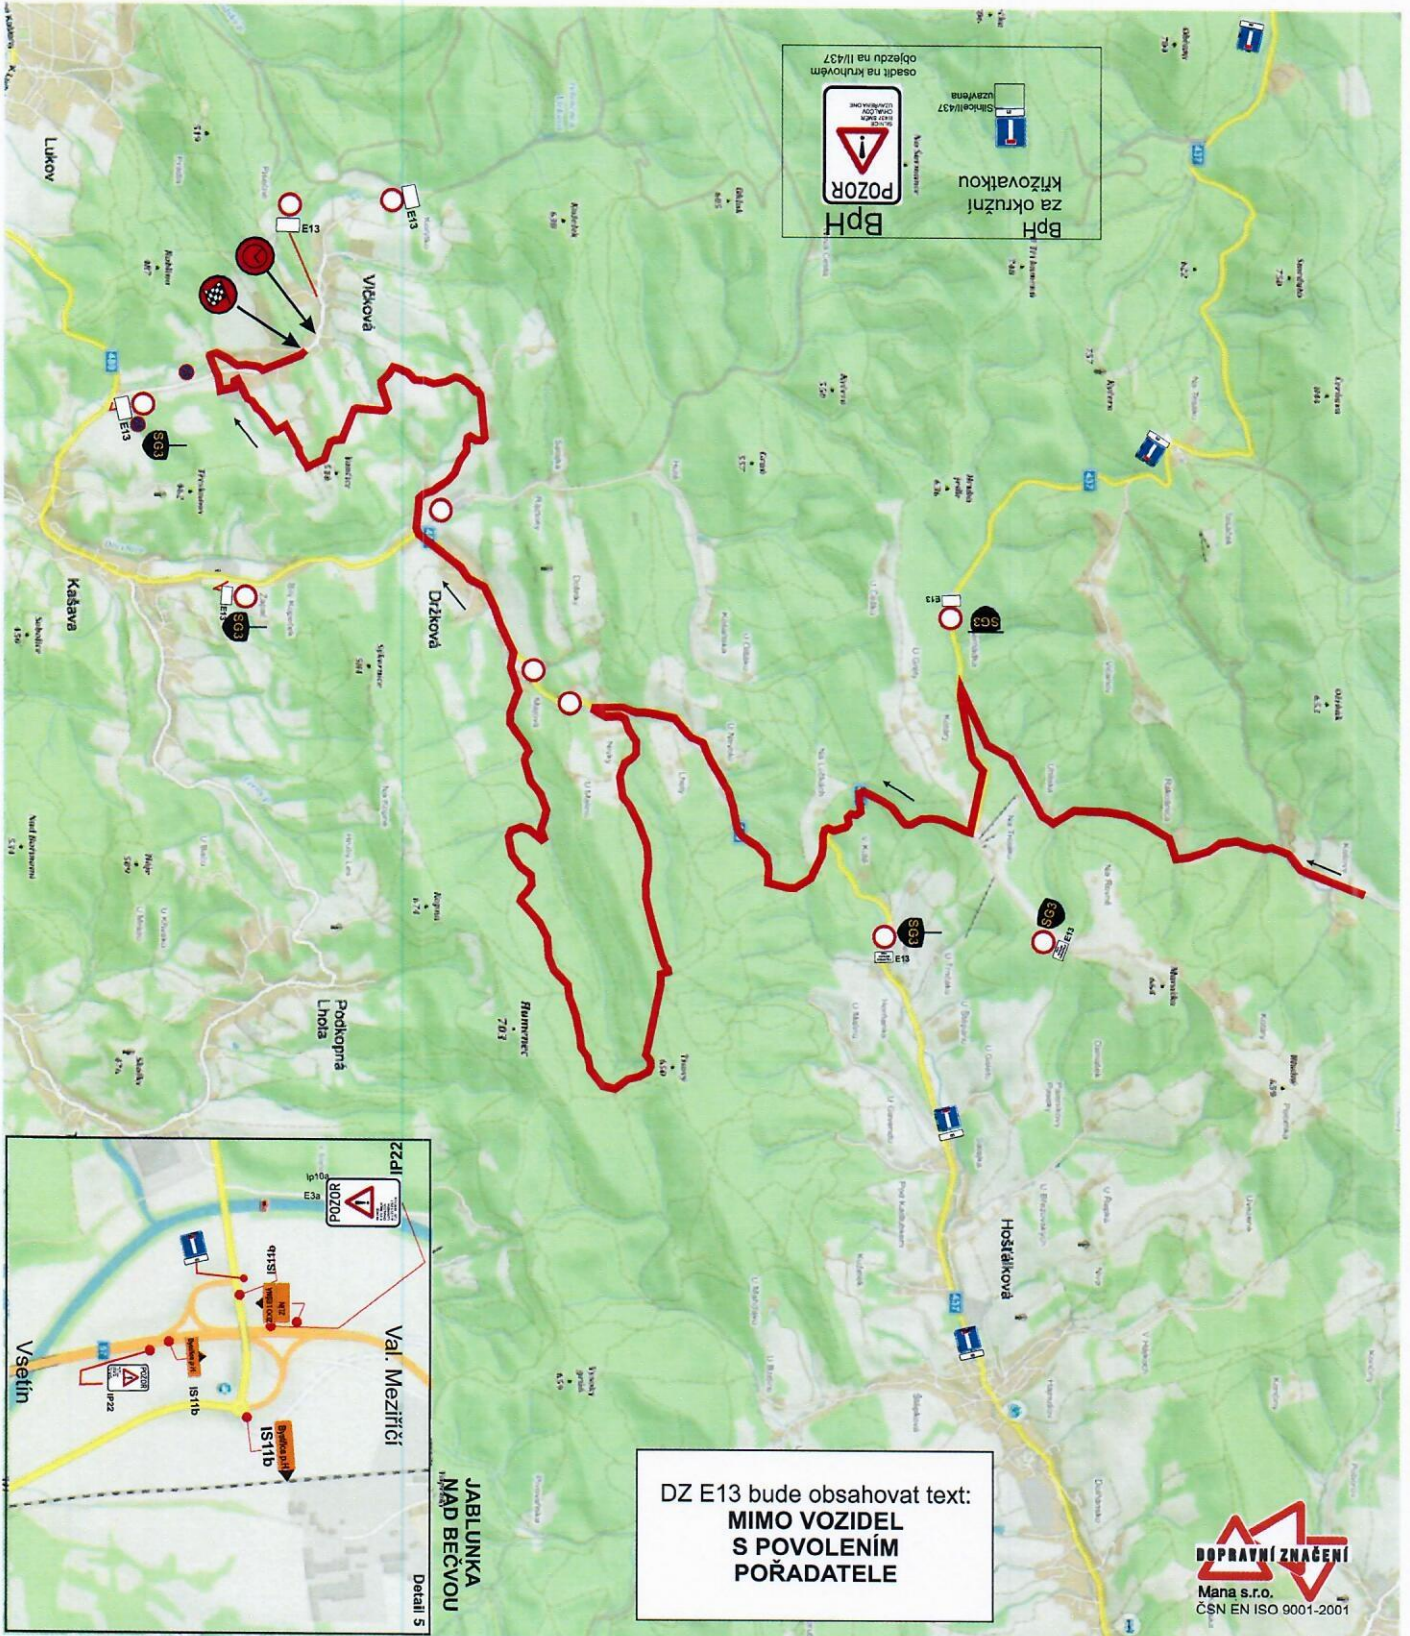

BPH
POZOR
za okružní
křižovatkou


BPH
osadit na kruhovém
objezdu na I/437

DZ E13 bude obsahovat text:
**MIMO VOZIDEL
S POVOLENÍM
POŘADATELE**

DOPRAVNÍ ZNAČENÍ
Mana s.r.o.
ČSN EN ISO 9001-2001


Detail

Troják 4/7

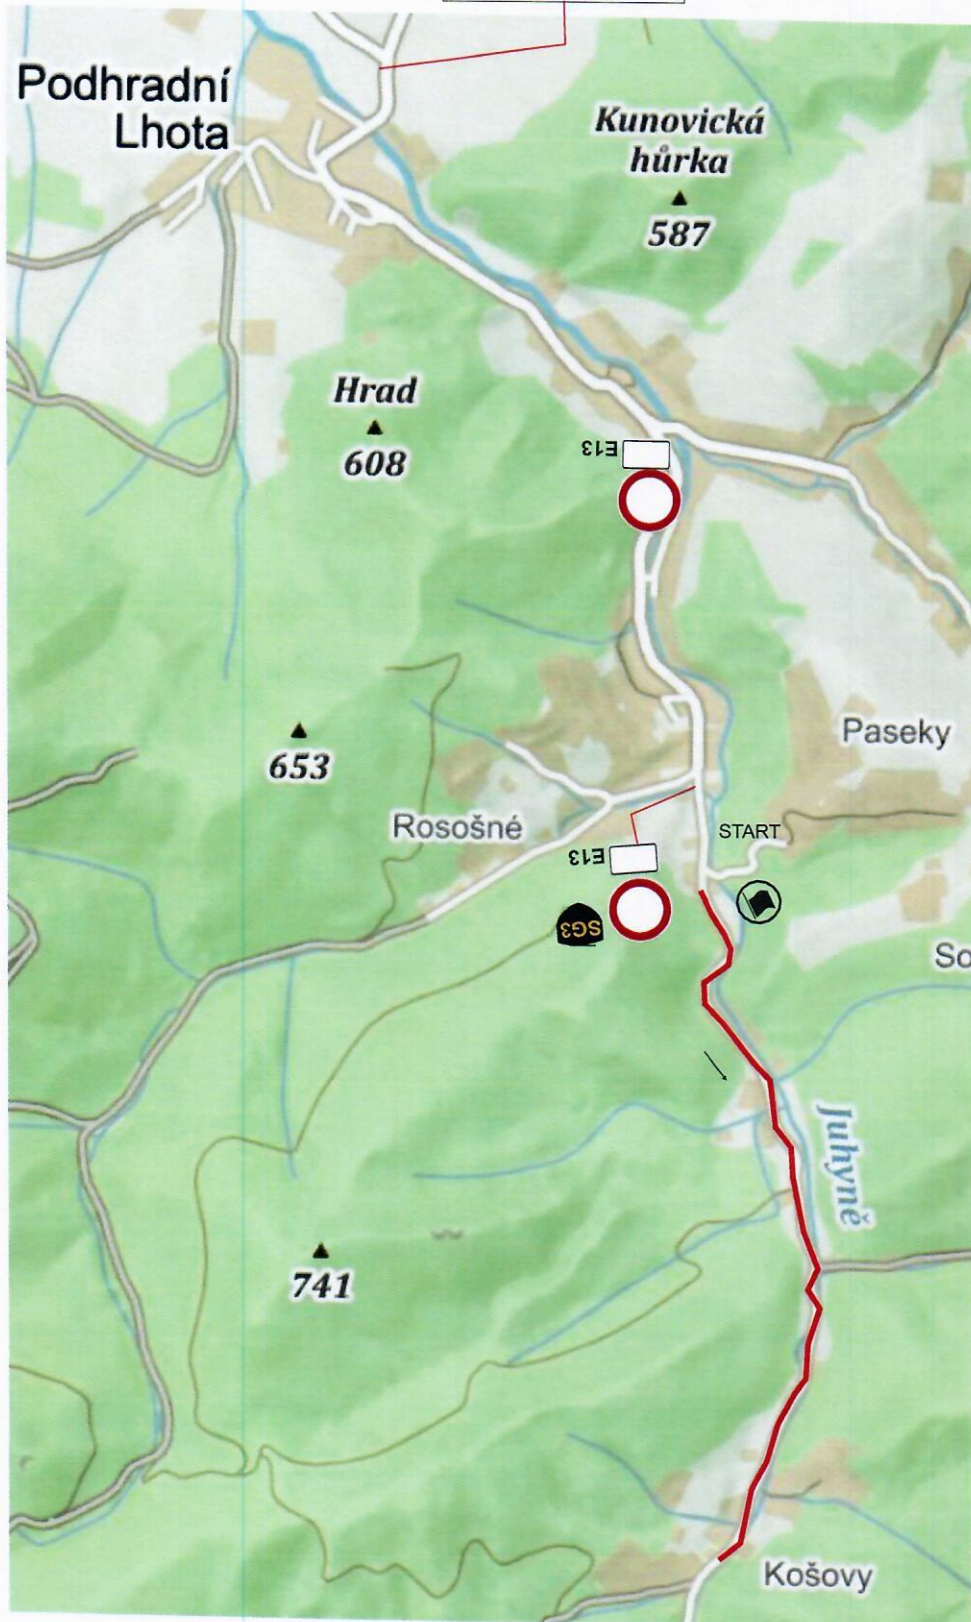





Troják

RZ 9/12 Pindula

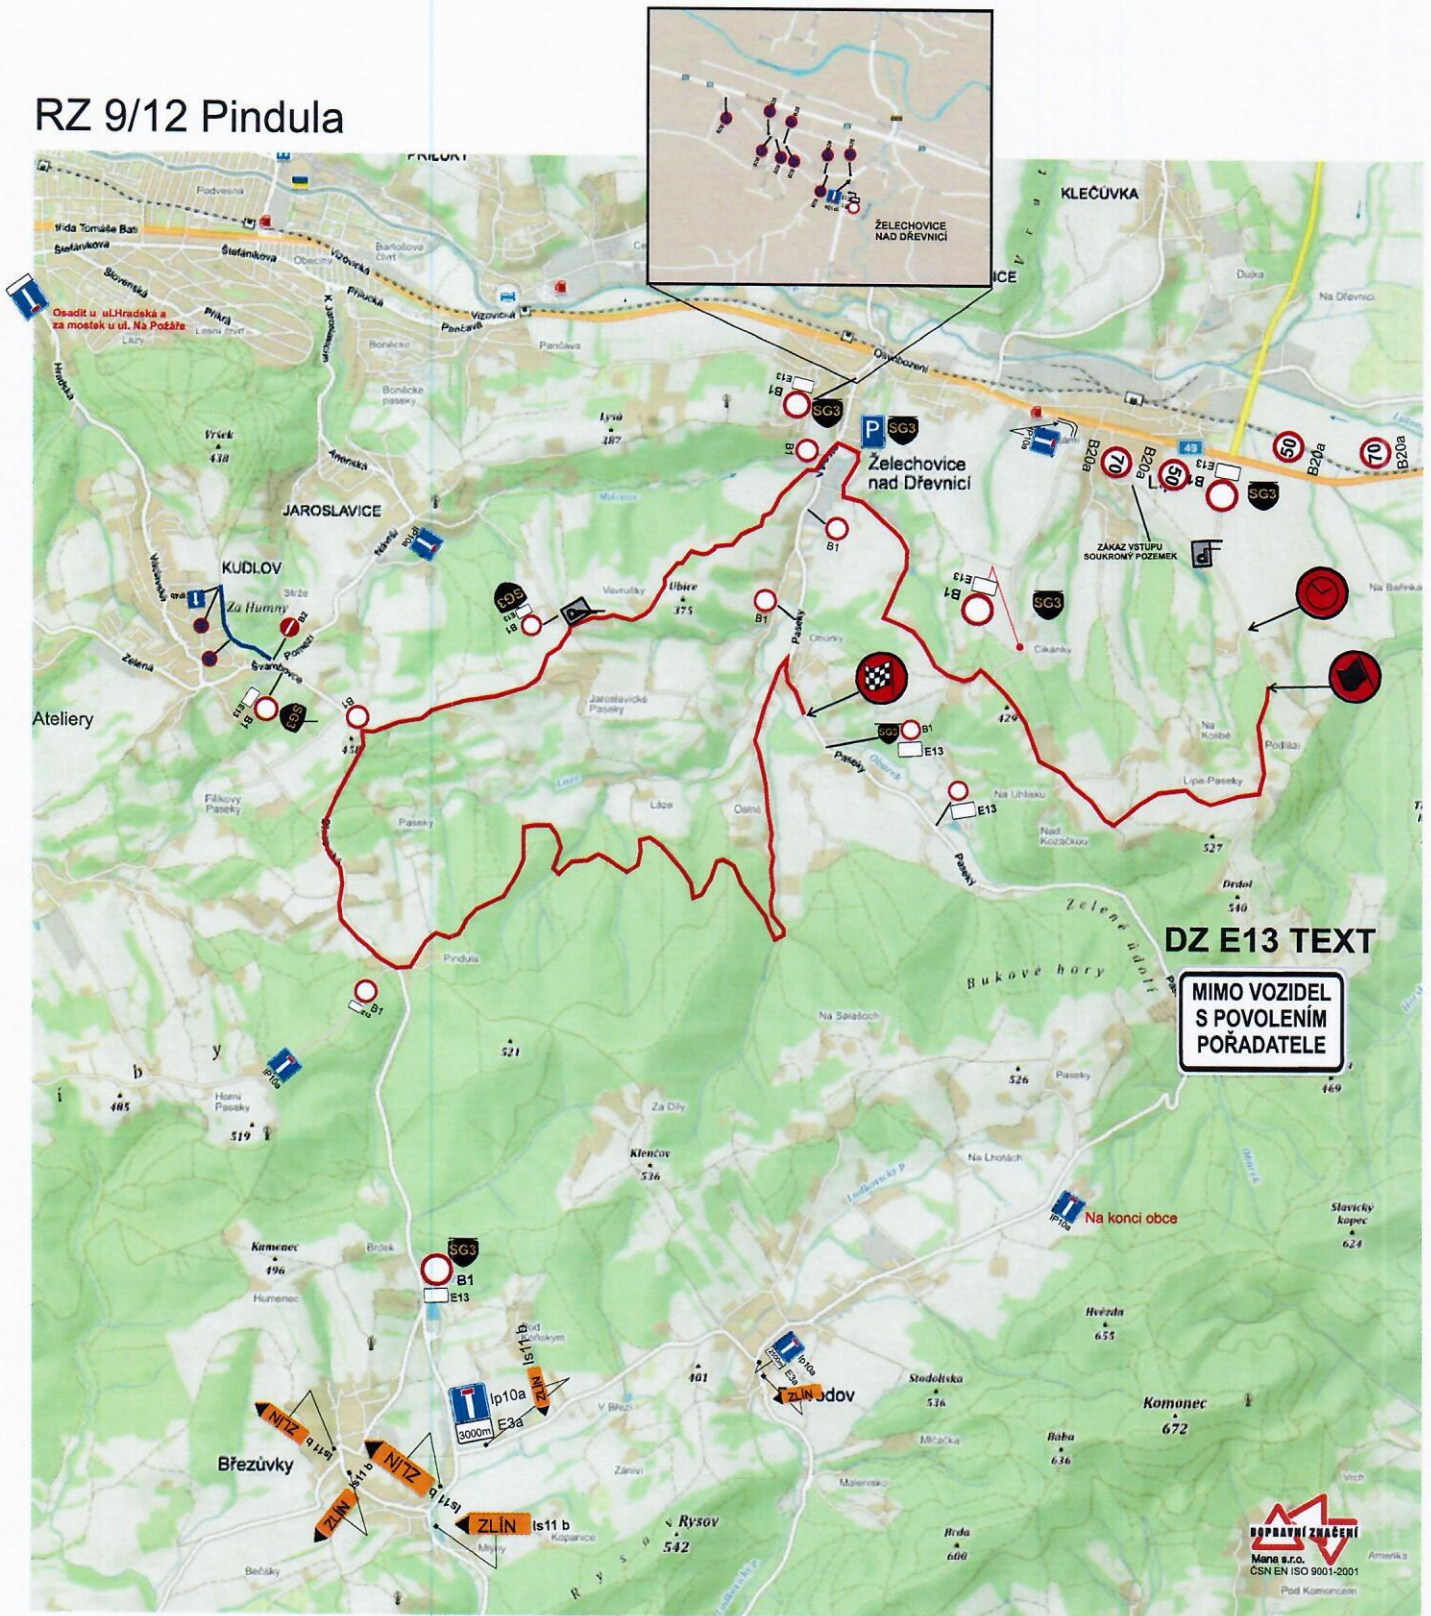

DZ B28 budou osazeny s předstihem / 7 dní / a budou obsahovat datum a čas

RZ 2,5 Slušovice

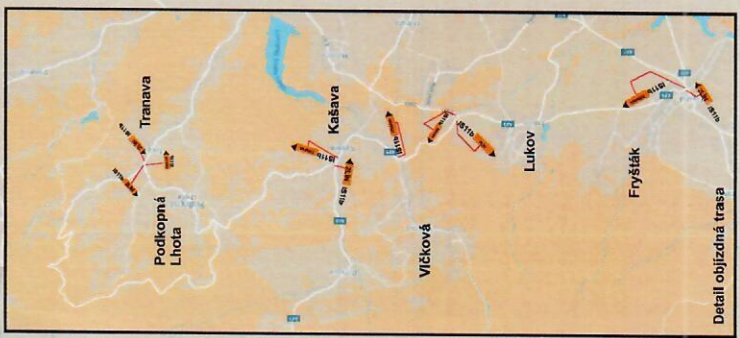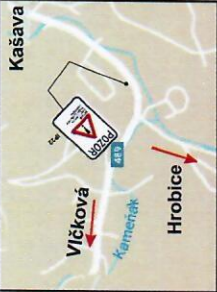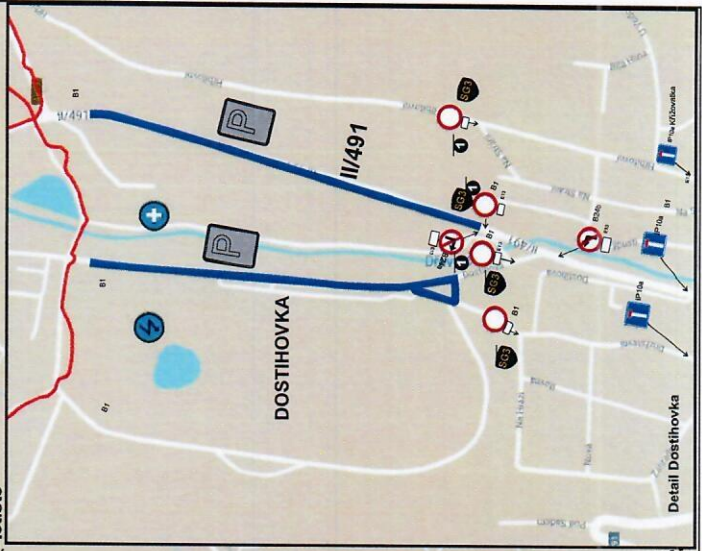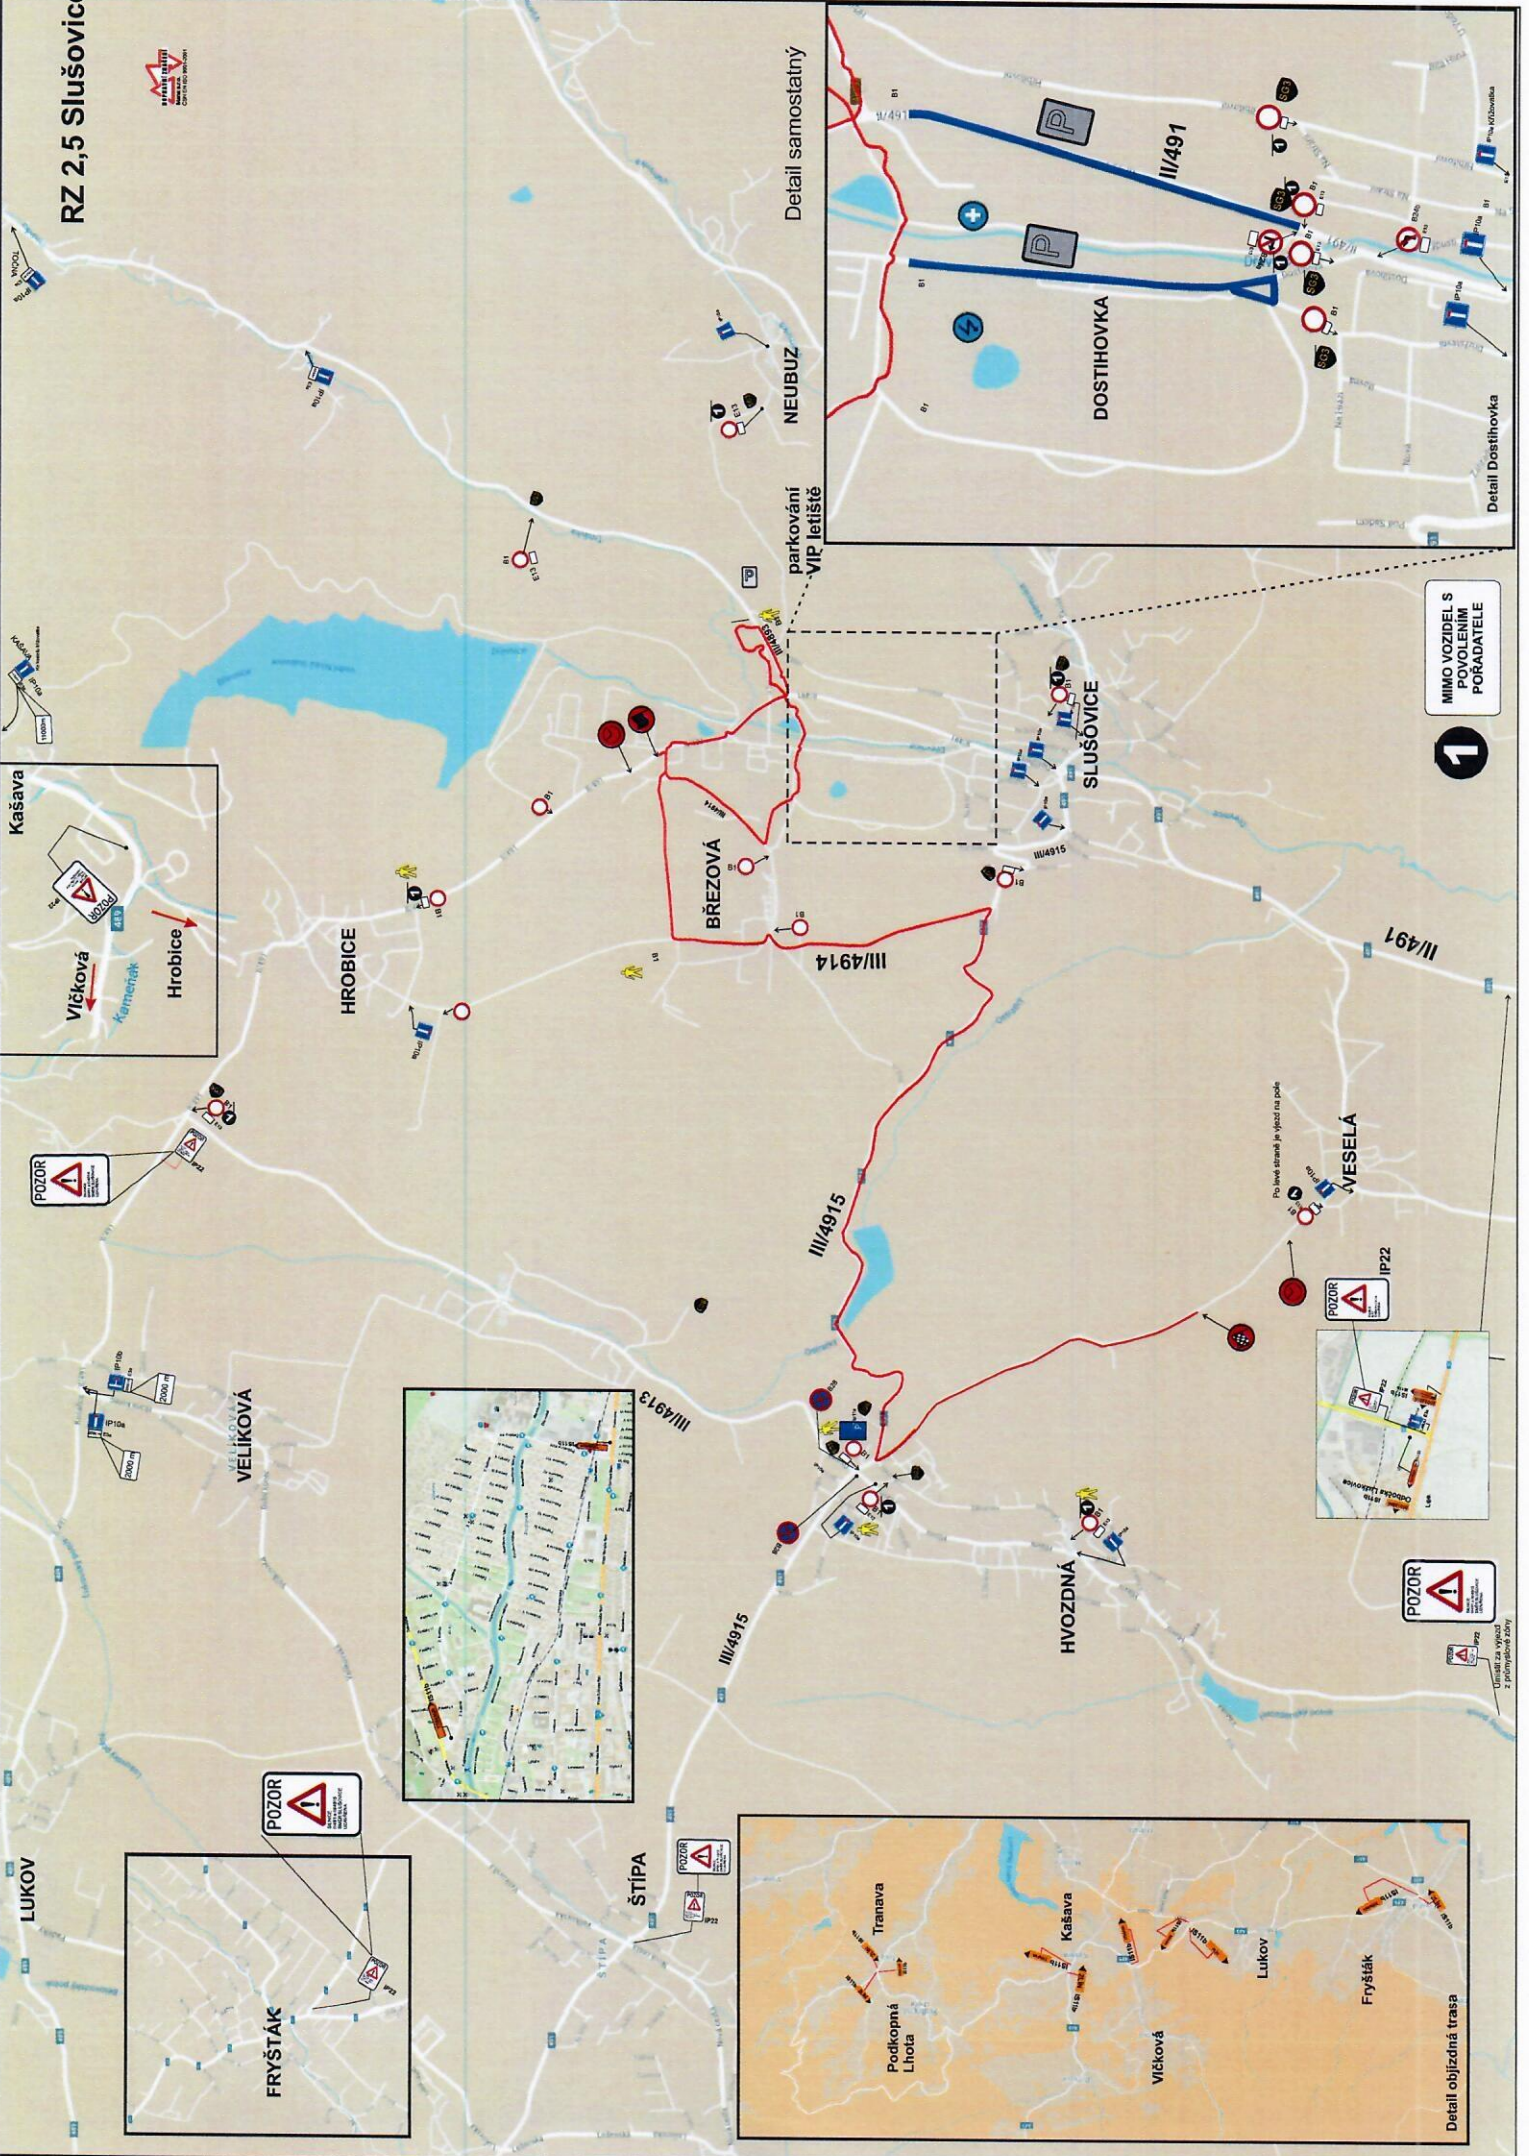

MIMO VOZIDEL S
POVOLENÍM
POŘADATELE

1



Po levé straně je výhled na pole

Detail objížděná trasa

16.8. - 19.8. 2023

www.CzechRally.com

Zlínský kraj




Příjez a odjez VIP a Green Rally

Detail samostatný



Mana s.r.o.
ČSN EN ISO 9001-2001

detail č. 1 - křižovatka u Fiatu nad nemocnicí u Lidlu

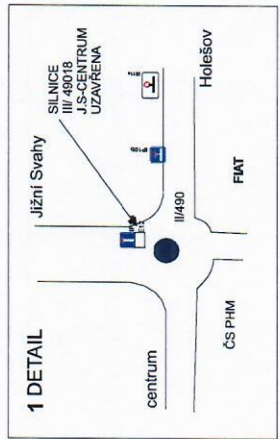

1 DETAIL

BARUM CZECH RALLY ZÍM

18.8.2023

www.CzechRally.com

DETAIL 2
 osadit před křižovatkou ve směru od Vizovic
 Přelepit B13 za ž. přejezdem

